


LA TOLLERANZA SULLE DIMENSIONI DEL VANO CORSA, LE CUI PARETI DOVRANNO ESSERE A PIOMBO E' DI: + - 10 mm			
DENOMINAZIONE : PIATTAFORMA ELEVATRICE E01 AUTOMATICA 3TL SX		NR. DISEGNO: PR1033	DATA: 19/01/2012
DESCRIZIONE : PARTICOLARE PIANTA IMPIANTO		DISEGNATO DA: Gecchele	SCALA: 1:10
DISEGNO DI NS. PROPRIETA' - RIPRODUZIONE VIETATA AI SENSI DI LEGGE		MODIFICHE :	

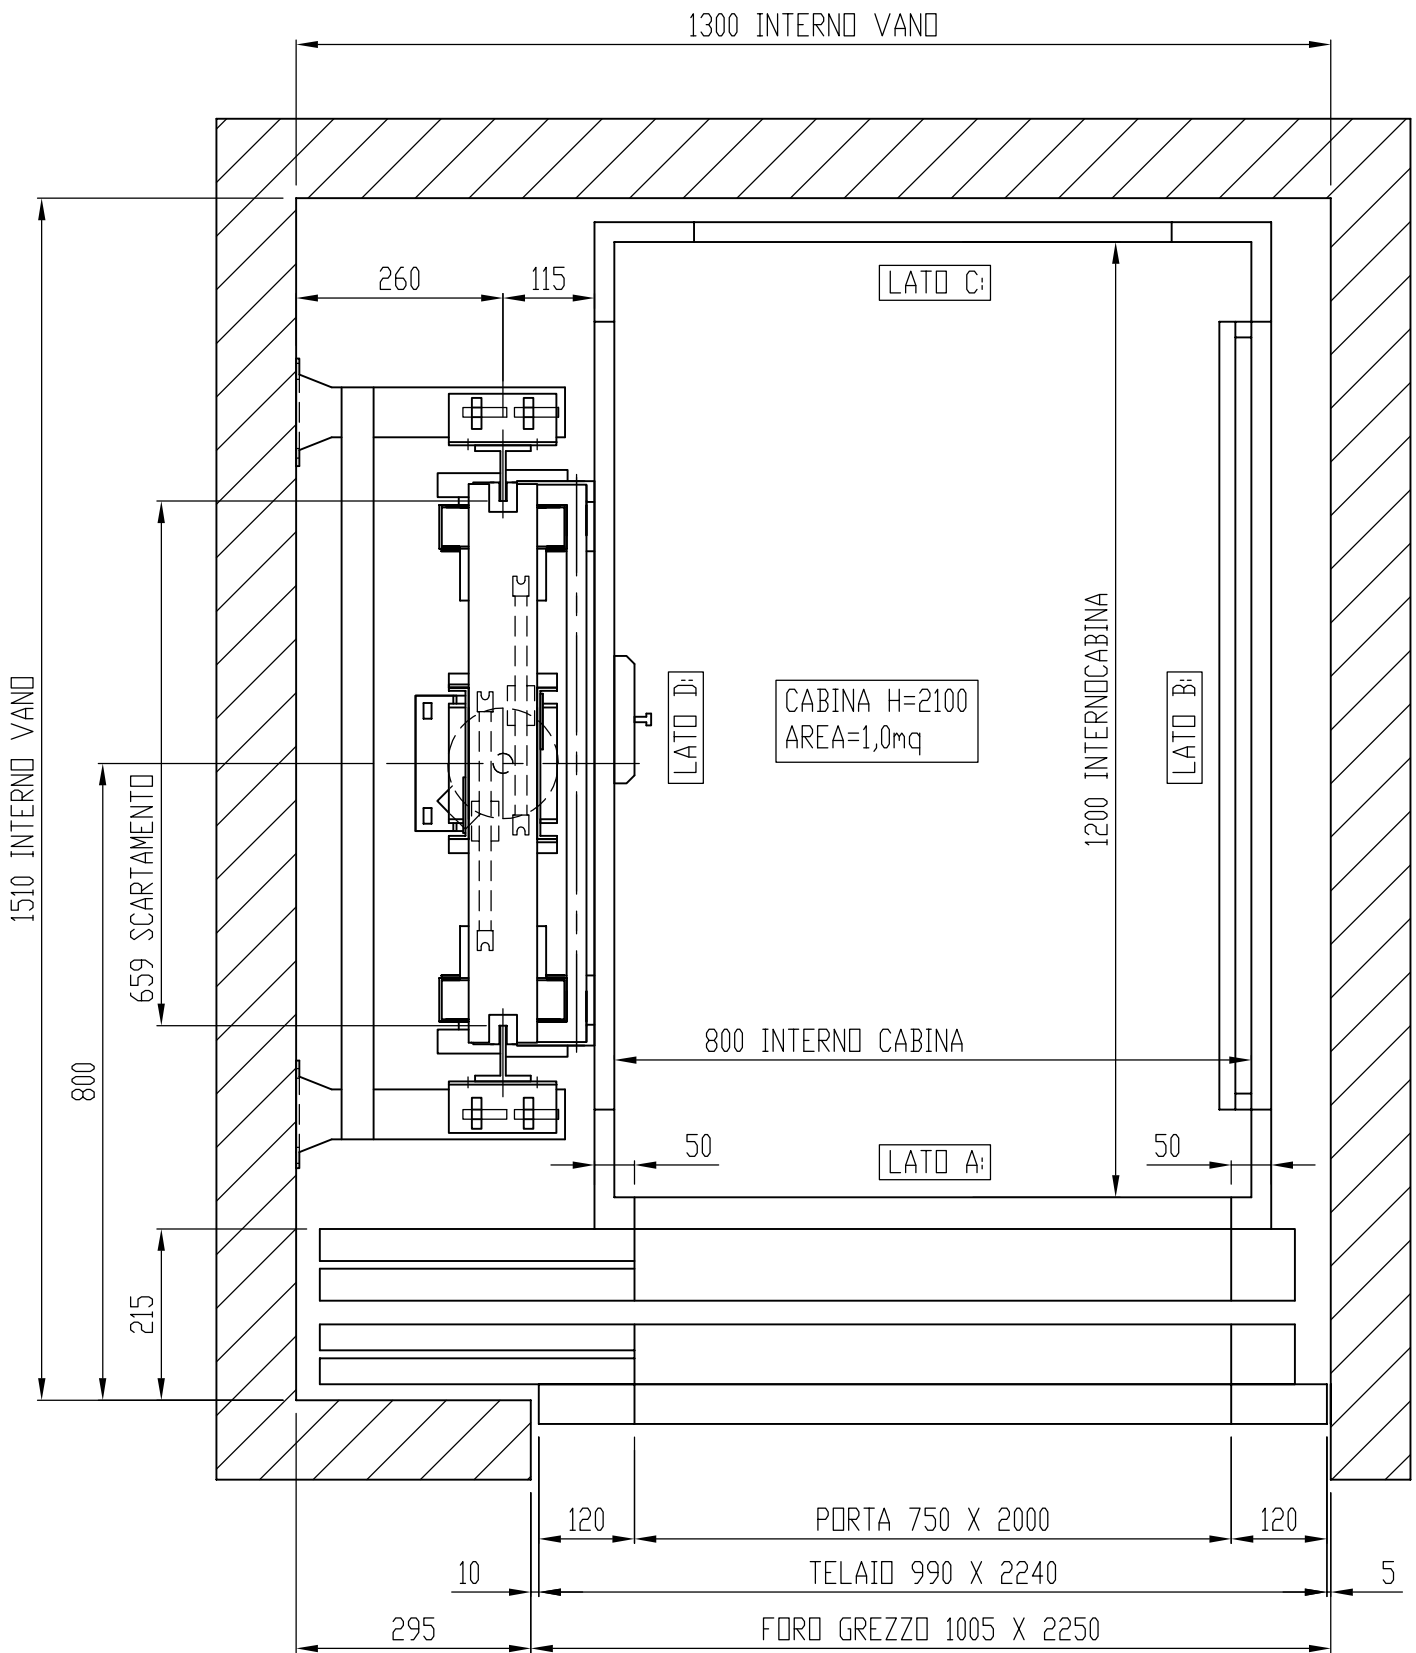


LA TOLLERANZA SULLE DIMENSIONI DEL VANO CORSA, LE CUI PARETI DOVRANNO ESSERE A PIOMBO E' DI: + - 10 mm

DENOMINAZIONE : PIATTAFORMA ELEVATRICE E01 AUTOMATICA 2TL SX

DESCRIZIONE : PARTICOLARE PIANTA IMPIANTO

DISEGNO DI NS. PROPRIETA' - RIPRODUZIONE VIETATA AI SENSI DI LEGGE

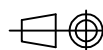


NR. DISEGNO: PR1014

DATA: 19/01/2012

DISEGNATO DA: Gecchele


SCALA: 1:10

MODIFICHE :

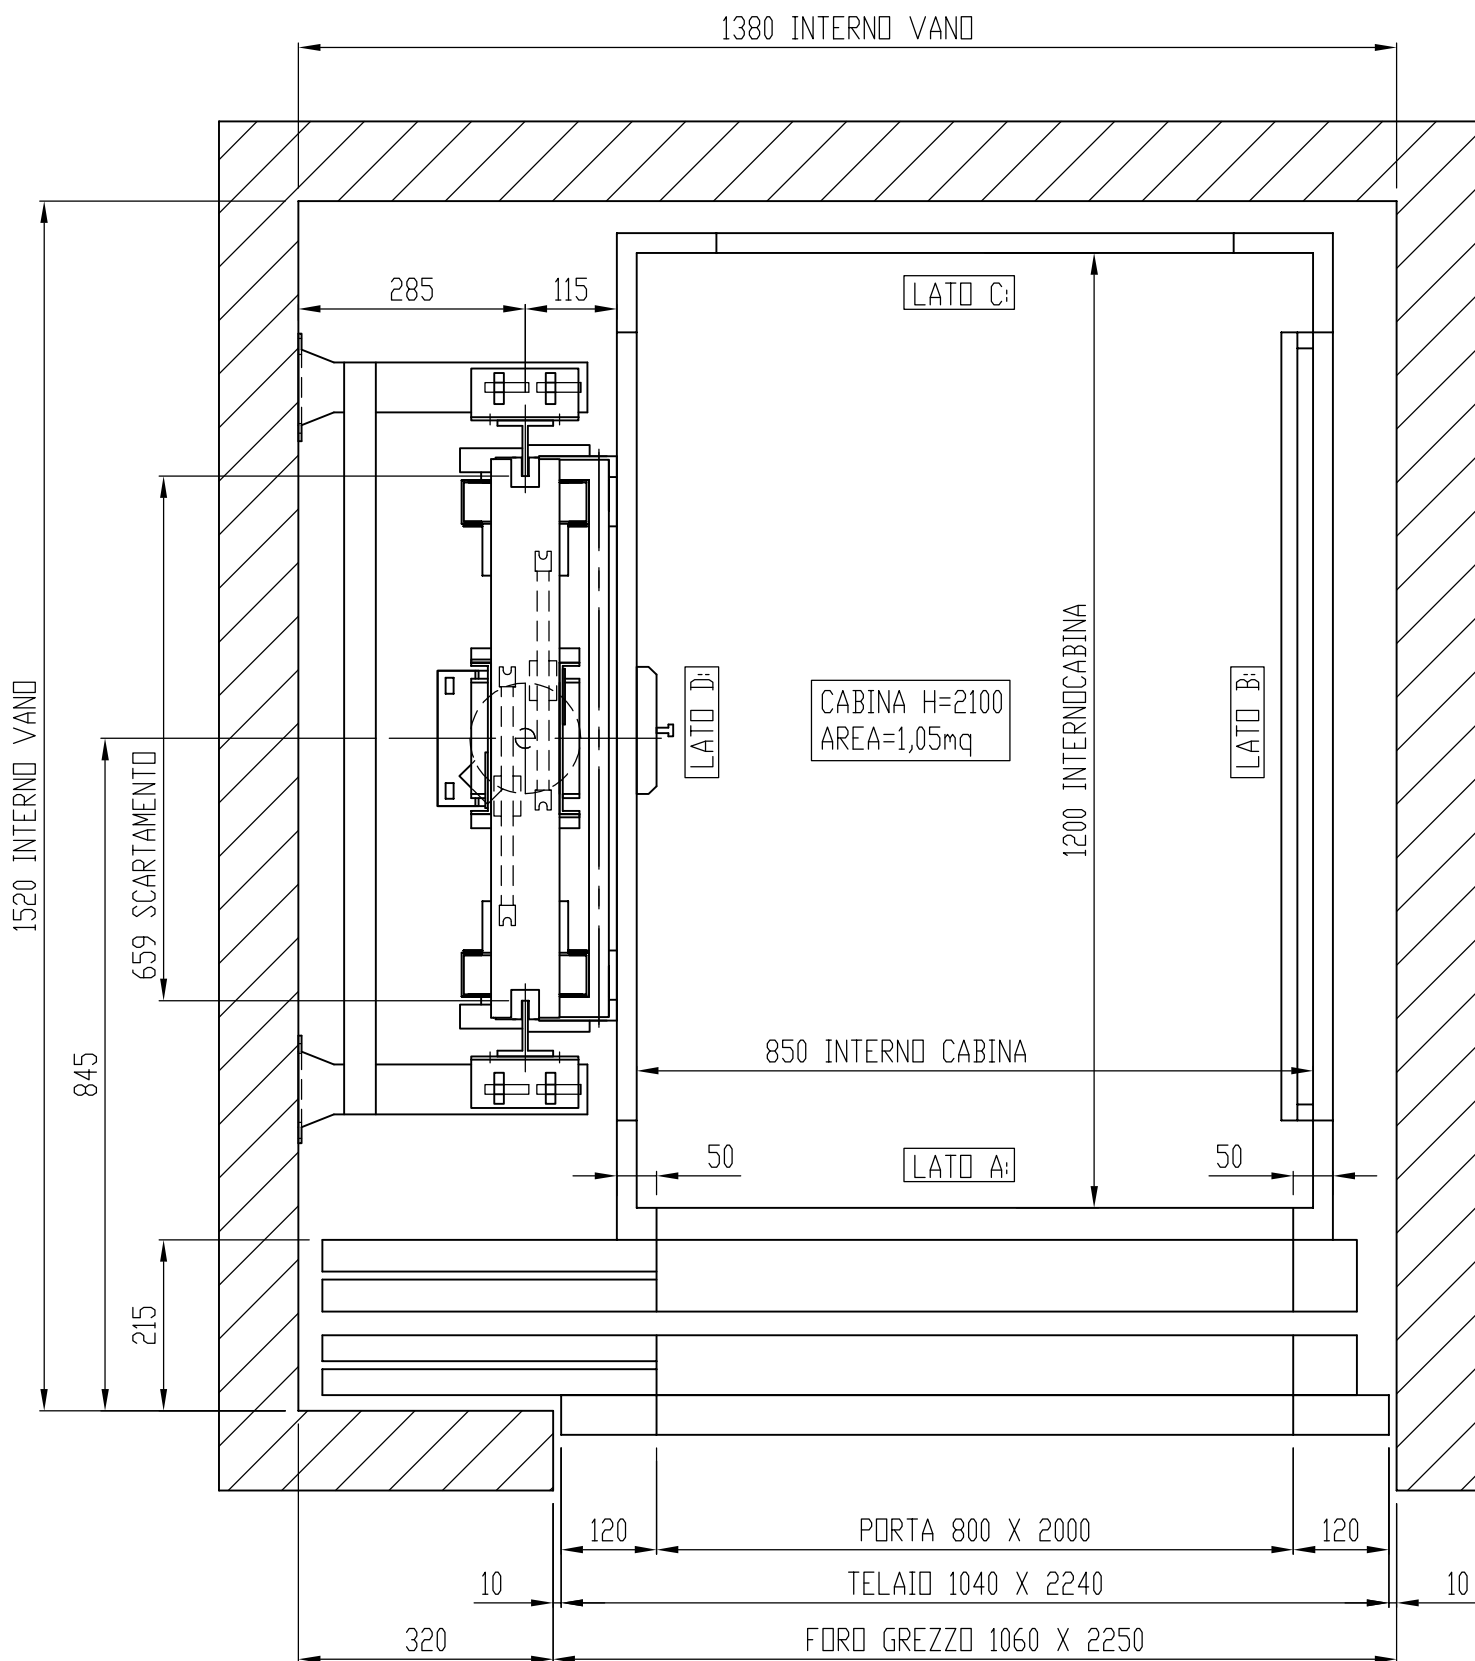

LA TOLLERANZA SULLE DIMENSIONI DEL VANO CORSA, LE CUI PARETI DOVRANNO ESSERE A PIOMBO E' DI: + - 10 mm

DENOMINAZIONE : PIATTAFORMA ELEVATRICE E01 AUTOMATICA 2TL SX

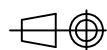

NR. DISEGNO: PR1001

DATA: 19/01/2012


DESCRIZIONE : PARTICOLARE PIANTA IMPIANTO


DISEGNATO DA: Gecchele


SCALA: 1:10

DISEGNO DI NS. PROPRIETA' - RIPRODUZIONE VIETATA AI SENSI DI LEGGE


MODIFICHE :

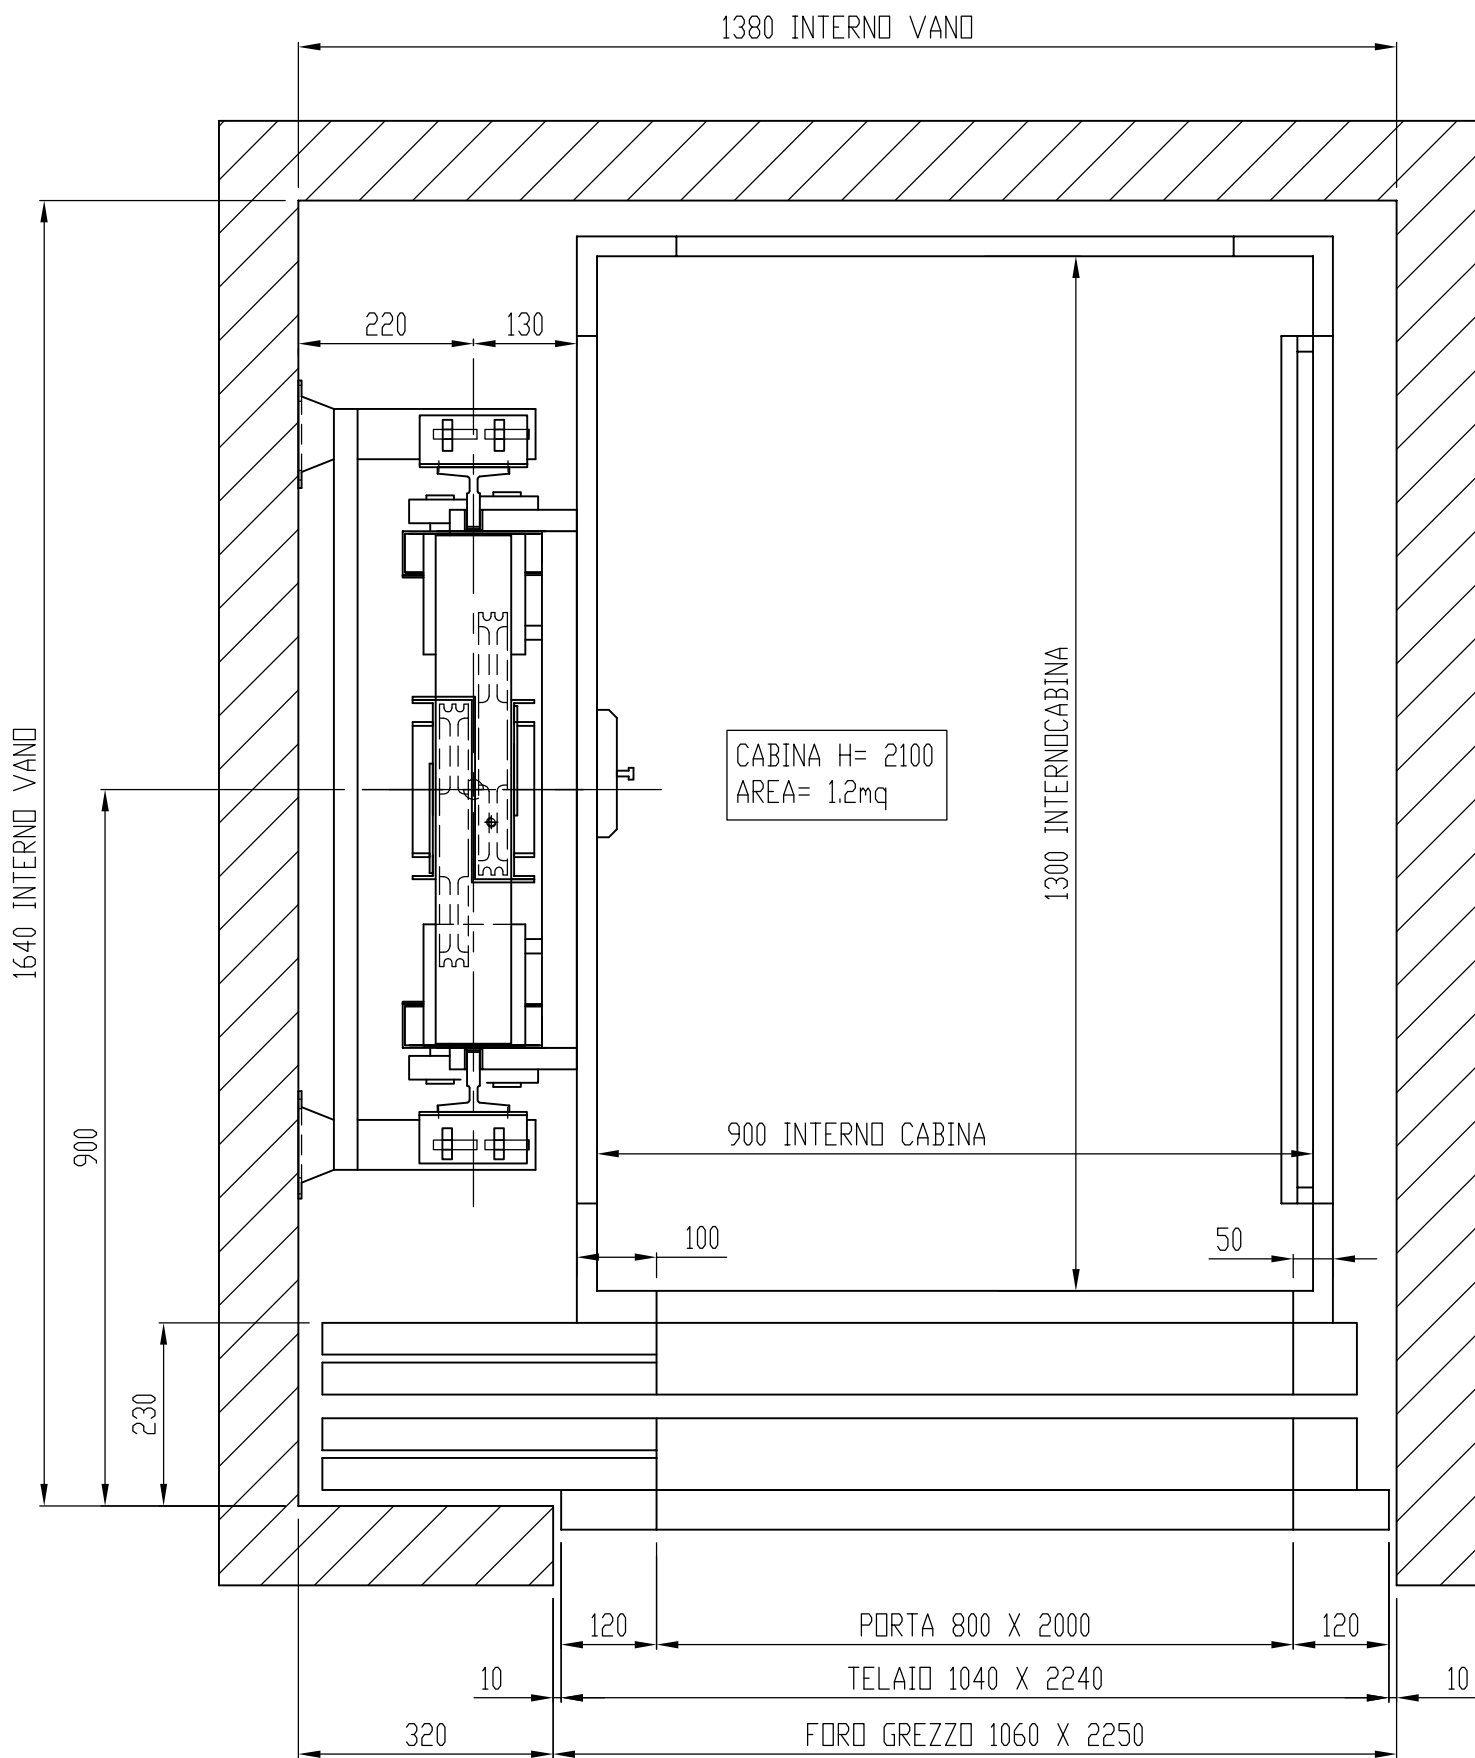

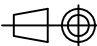LA TOLLERANZA SULLE DIMENSIONI DEL VANO CORSA, LE CUI PARETI DOVRANNO ESSERE A PIOMBO E' DI: + - 10 mm				
DENOMINAZIONE : PIATTAFORMA ELEVATRICE E01 AUTOMATICA 2TL SX			NR. DISEGNO: PR1201	DATA: 19/01/2012
DESCRIZIONE : PARTICOLARE PIANTA IMPIANTO			DISEGNATO DA: Gecchele	SCALA: 1:10
DISEGNO DI NS. PROPRIETA' - RIPRODUZIONE VIETATA AI SENSI DI LEGGE		MODIFICHE :		

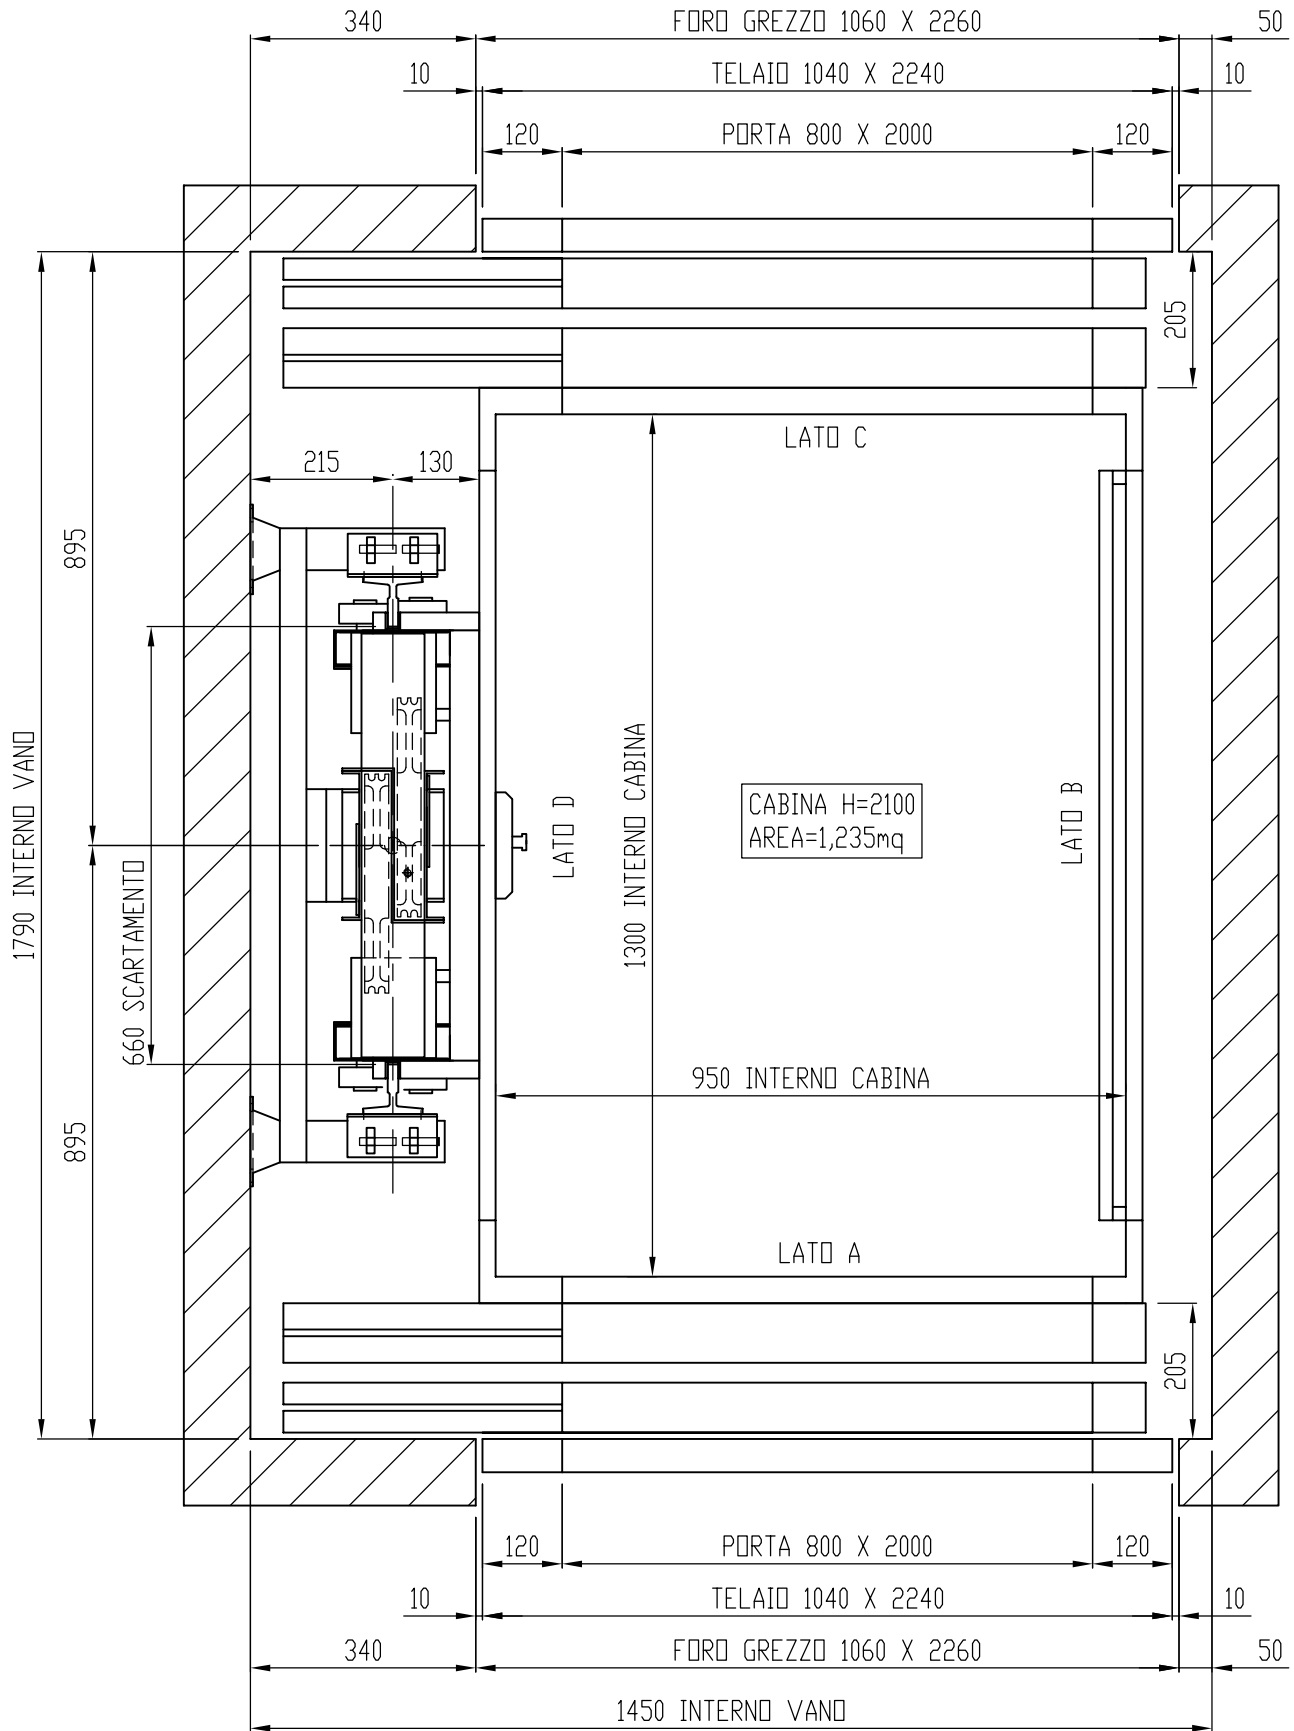

LA TOLLERANZA SULLE DIMENSIONI DEL VANO CORSA, LE CUI PARETI DOVRANNO ESSERE A PIOMBO E' DI: + - 10 mm			
DENOMINAZIONE : PIATTAFORMA ELEVATRICE DP/1 AUTOMATICA 2TL		NR. DISEGNO: PR1209 DISEGNATO DA: Gecchele	DATA: 19/01/2012
DESCRIZIONE : PARTICOLARE PIANTA IMPIANTO			SCALA: 1:10
DISEGNO DI NS. PROPRIETA' - RIPRODUZIONE VIETATA AI SENSI DI LEGGE		MODIFICHE :	

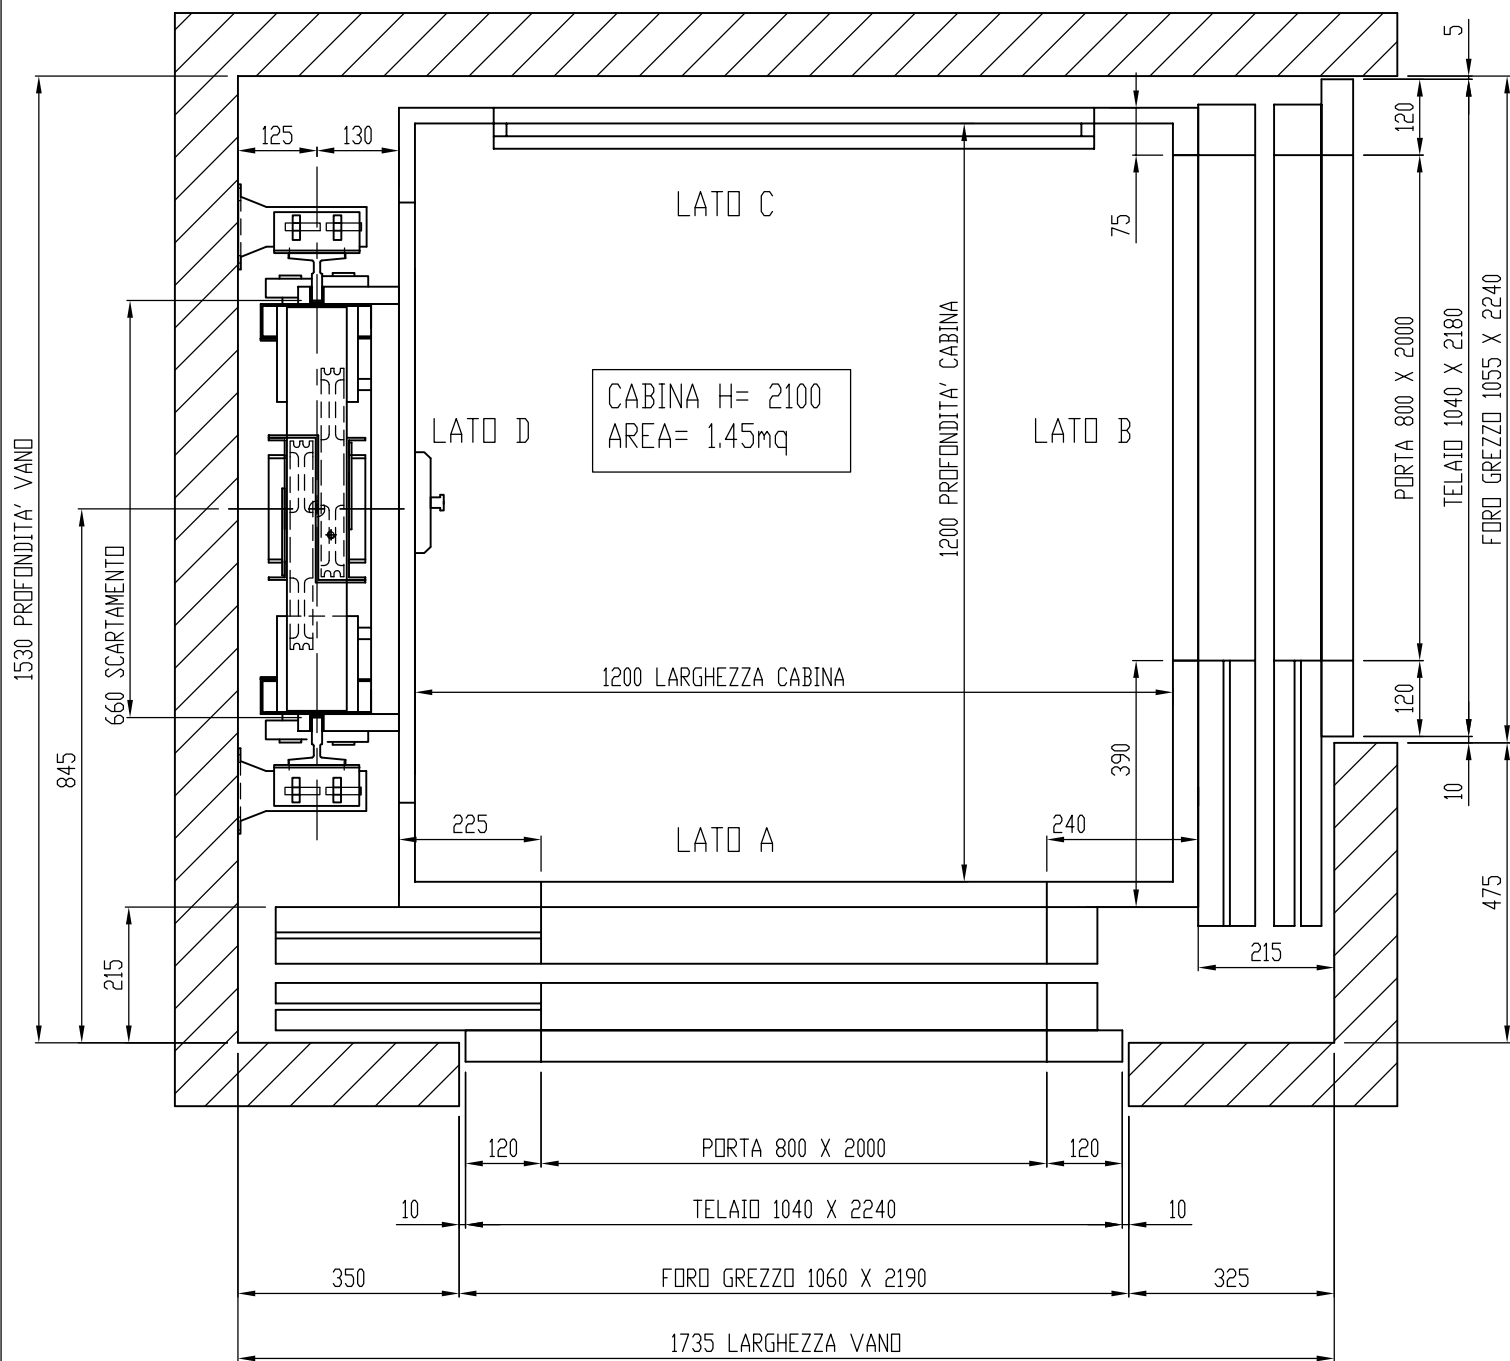


LA TOLLERANZA SULLE DIMENSIONI DEL VANO CORSA, LE CUI PARETI DOVRANNO ESSERE A PIOMBO E' DI: + - 10 mm

DENOMINAZIONE : PIATTAFORMA ELEVATRICE AD/1 AUTOMATICA 2TL SX

DESCRIZIONE : PARTICOLARE PIANTE IMPIANTO

DISEGNO DI NS. PROPRIETA' - RIPRODUZIONE VIETATA AI SENSI DI LEGGE

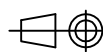

NR. DISEGNO: PR1202

DATA: 19/01/2012

DISEGNATO DA: Gecchele

SCALA: 1:10

MODIFICHE :